**Příloha č. 1 – Situační plánek budovy**

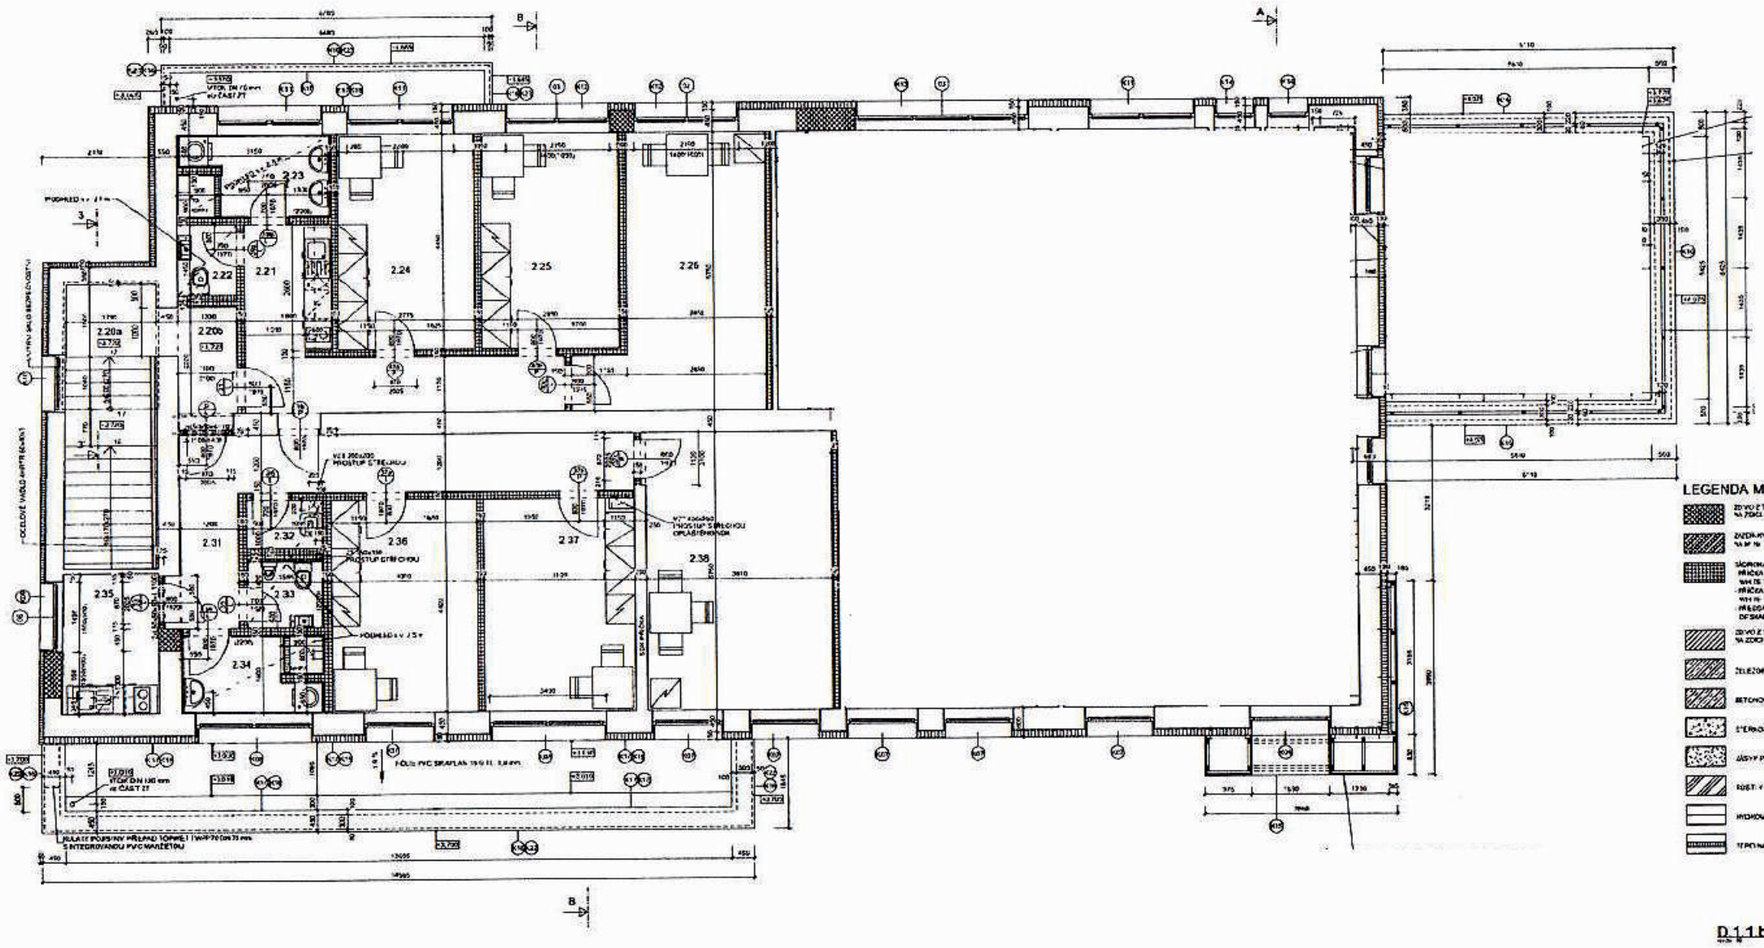


**LEGENDA MÍSTNOSTÍ :**

| OZNAČ | NÁZEV | PLOCHA [m²] |
|---|---|---|
| 2.01 | SCHODIŠTĚ | 16.59 |
| 2.02 | CHODBA | 6.57 |
| 2.03 | JEDNACÍ MÍSTNOST | 13.35 |
| 2.04 | KANCELÁŘ | 20.00 |
| 2.05 | KANCELÁŘ | 32.78 |
| 2.06 | ZKUŠEBNA | 17.97 |
| 2.07 | ŠATNA | 6.89 |
| 2.08 | SPRCHA | 1.78 |
| 2.09 | ÚKLIDOVÁ KOMORA | 1.59 |
| 2.10 | WC PŘEDSÍŇ | 1.71 |
| 2.11 | WC MUŽI | 1.81 |
| 2.12 | WC ŽENY | 1.62 |
| 2.20a | SCHODIŠTĚ | 10.87 |
| 2.20b | CHODBA | 2.64 |
| 2.21 | PŘEDSÍŇ | 12.42 |
| 2.22 | TOALETA | 1.74 |
| 2.23 | KOUPELNA | 5.22 |
| 2.24 | POKOJ | 12.35 |
| 2.25 | POKOJ | 12.68 |
| 2.26 | POKOJ | 17.71 |
| 2.31 | PŘEDSÍŇ | 14.57 |
| 2.32 | KOMORA | 1.60 |
| 2.33 | TOALETA | 2.23 |
| 2.34 | KOUPELNA | 4.58 |
| 2.35 | KUCHYŇ | 5.58 |
| 2.36 | POKOJ | 15.20 |
| 2.37 | POKOJ | 13.64 |
| 2.38 | POKOJ | 21.91 |

**LEGENDA MATERIÁLU :**

±0,000 = 398,740 m n. m.

MICHAL ROSA - ARCHITEKT

D.1.1.b.4 PŮDORYS 2.NP M 1:50

**TRUTNOV - STAVEBNÍ ÚPRAVY KOLMÁ č. p. 535**

na st. p. 1281 a p. č. 13/11, k. ú. Poříčí u Trutnova

ROSA ARCHITEKT